


ООО "HOUZ ARCHITECTS"
Лицензия № АЛ-000229 от 20/09/2019 года Госархитектстроя РУз

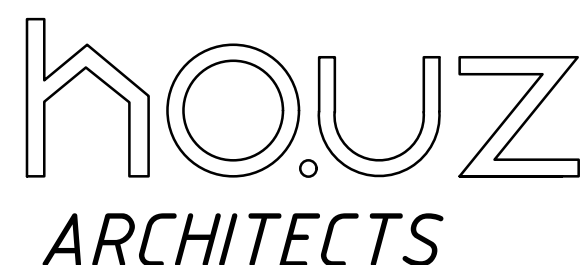

РАБОЧИЙ ПРОЕКТ: Реконструкция Ташкентского зоопарка
расположенного по ул.Боғишамол,232 в Юнусабадском районе.

Раздел АС

Здание слоновника

Проектировщик :
Директор
Главный архитектор проекта
Главный инженер проекта

ООО "HOUZ ARCHITECTS"
Каримов И.
Абдулазизов А.
Шерметов А.

Ташкент 2022

ОБЩИЕ ДАННЫЕ

Лист №п.п.	Наименование	Примечание
1	Общие данные	АС-1
2	План реконструкции слоновника	АС-2
3	План Слоновника на отм +0.000	АС-3
4	План Слоновника на отм +2.500	АС-4
5	План Слоновника на отм +5.000	АС-5
6	План кровли	АС-6
7	Элементы организованного водостока	АС-7
8	Разрез 1-1	АС-8
9	Разрез 2-2	АС-9
10	Фасад по направлению D	АС-10
11	Фасад по направлению B	АС-11
12	Фасад по направлению C	АС-12
13	Фрагмент -1	АС-13
14	Схемы окон и дверей	АС-14
15	Спецификация элементов ВР-1	АС-15
16	Спецификация элементов ВР-2	АС-16
17	Спецификация элементов ВР-3	АС-17
18	Последовательность технологии 1-но стороннего усиления кирпичных стен зданий цементно-песчаным раствором по арматурной сетке	АС-18
19	Последовательность технологии 1-но стороннего усиления кирпичных стен зданий цементно-песчаным раствором по арматурной сетке	АС-19
20	Экспликация полов слоновника	АС-20
21	Ведомость отделки слоновника	АС-21
22	Схема расклада усиления оконных проемов на отм +0.000 М 1:100	АС-22
23	Пример выполнения усиления оконных проемов методом обрамления	АС-23
24	Спецификация элементов	АС-24
25	схема расположения земельентов закладных деталей	АС-25
26	1 - 1 М1-10	АС-26
27	Схема расположения элементов крыши	АС-27
28	2 - 2 М1-25	АС-28
29	Узлы	АС-29
30	Спецификация элементов	АС-30

Рабочий проект:

Рабочий проект: Реконструкция здания слоновника расположенного по адресу: город Ташкент, Юнусабадский район, улицаБоги Шамол 232.

Проект разработан на основании разрешения №1726-1726266-6897 07.12.2020, технического задания выданный заказчиком "Предложение концепции улучшения вольера для слонов в Ташкентском зоопарке"

Строительная площадка отведенной для строительства, согласно инженерно-геологических изысканий

Сейсмичность участка 7-8 баллов, глубина промерзания почвы и грунтов - 0,7 м.

Генплан на отведенный участок разработан с учетом линии застройки, с элементами благоустройства и озеленения, в увязке с существующей окружающей застройкой и планировкой прилегающих территорий с обеспечением пожарных разрывов и требований до окружающей застройки.

Проектируемые объект, состоит из 1 здания.

За относительную отметку 0.000 принята отметка чистого пола

Заполнение стен - из сборные железобетонные. Внутреннюю отделку помещений принять в соответствии с ведомостью отделки помещений и с учетом требований нормативных актов по пожарной безопасности и заказчика.

Устройство полов производить после прокладки полпроводки, электропроводок и сантехнических трубопроводов. Напольную керамическую плитку применять с рифленой поверхностью. Гидроизоляцию завести на стены на высоту 300 мм.

Полы выполнять в соответствии с технологическими нормами производства работ.

Входные ворота в помещение металлические.

Системы инженерного оборудования спроектированы в соответствии с КМК, обеспечивая взрывопожарную безопасность, доступность для осмотра очистки и ремонта.

Проектом предусматривается полная замена внутренних инженерных сетей, и с выполнением следующих общестроительных работ:

-демонтаж оконных и дверных блоков;

-выполнение общестроительных работ согласно дефектных актов.


Колонные и ригеля - монолитные железобетонные.

Перекрытия и - сборные железобетонные кругло пустотные плиты.

По результатам акта, основные несущие конструкции в удовлетворительном состоянии.


Инженерное обеспечение.

План реконструкции слоновника М1:100

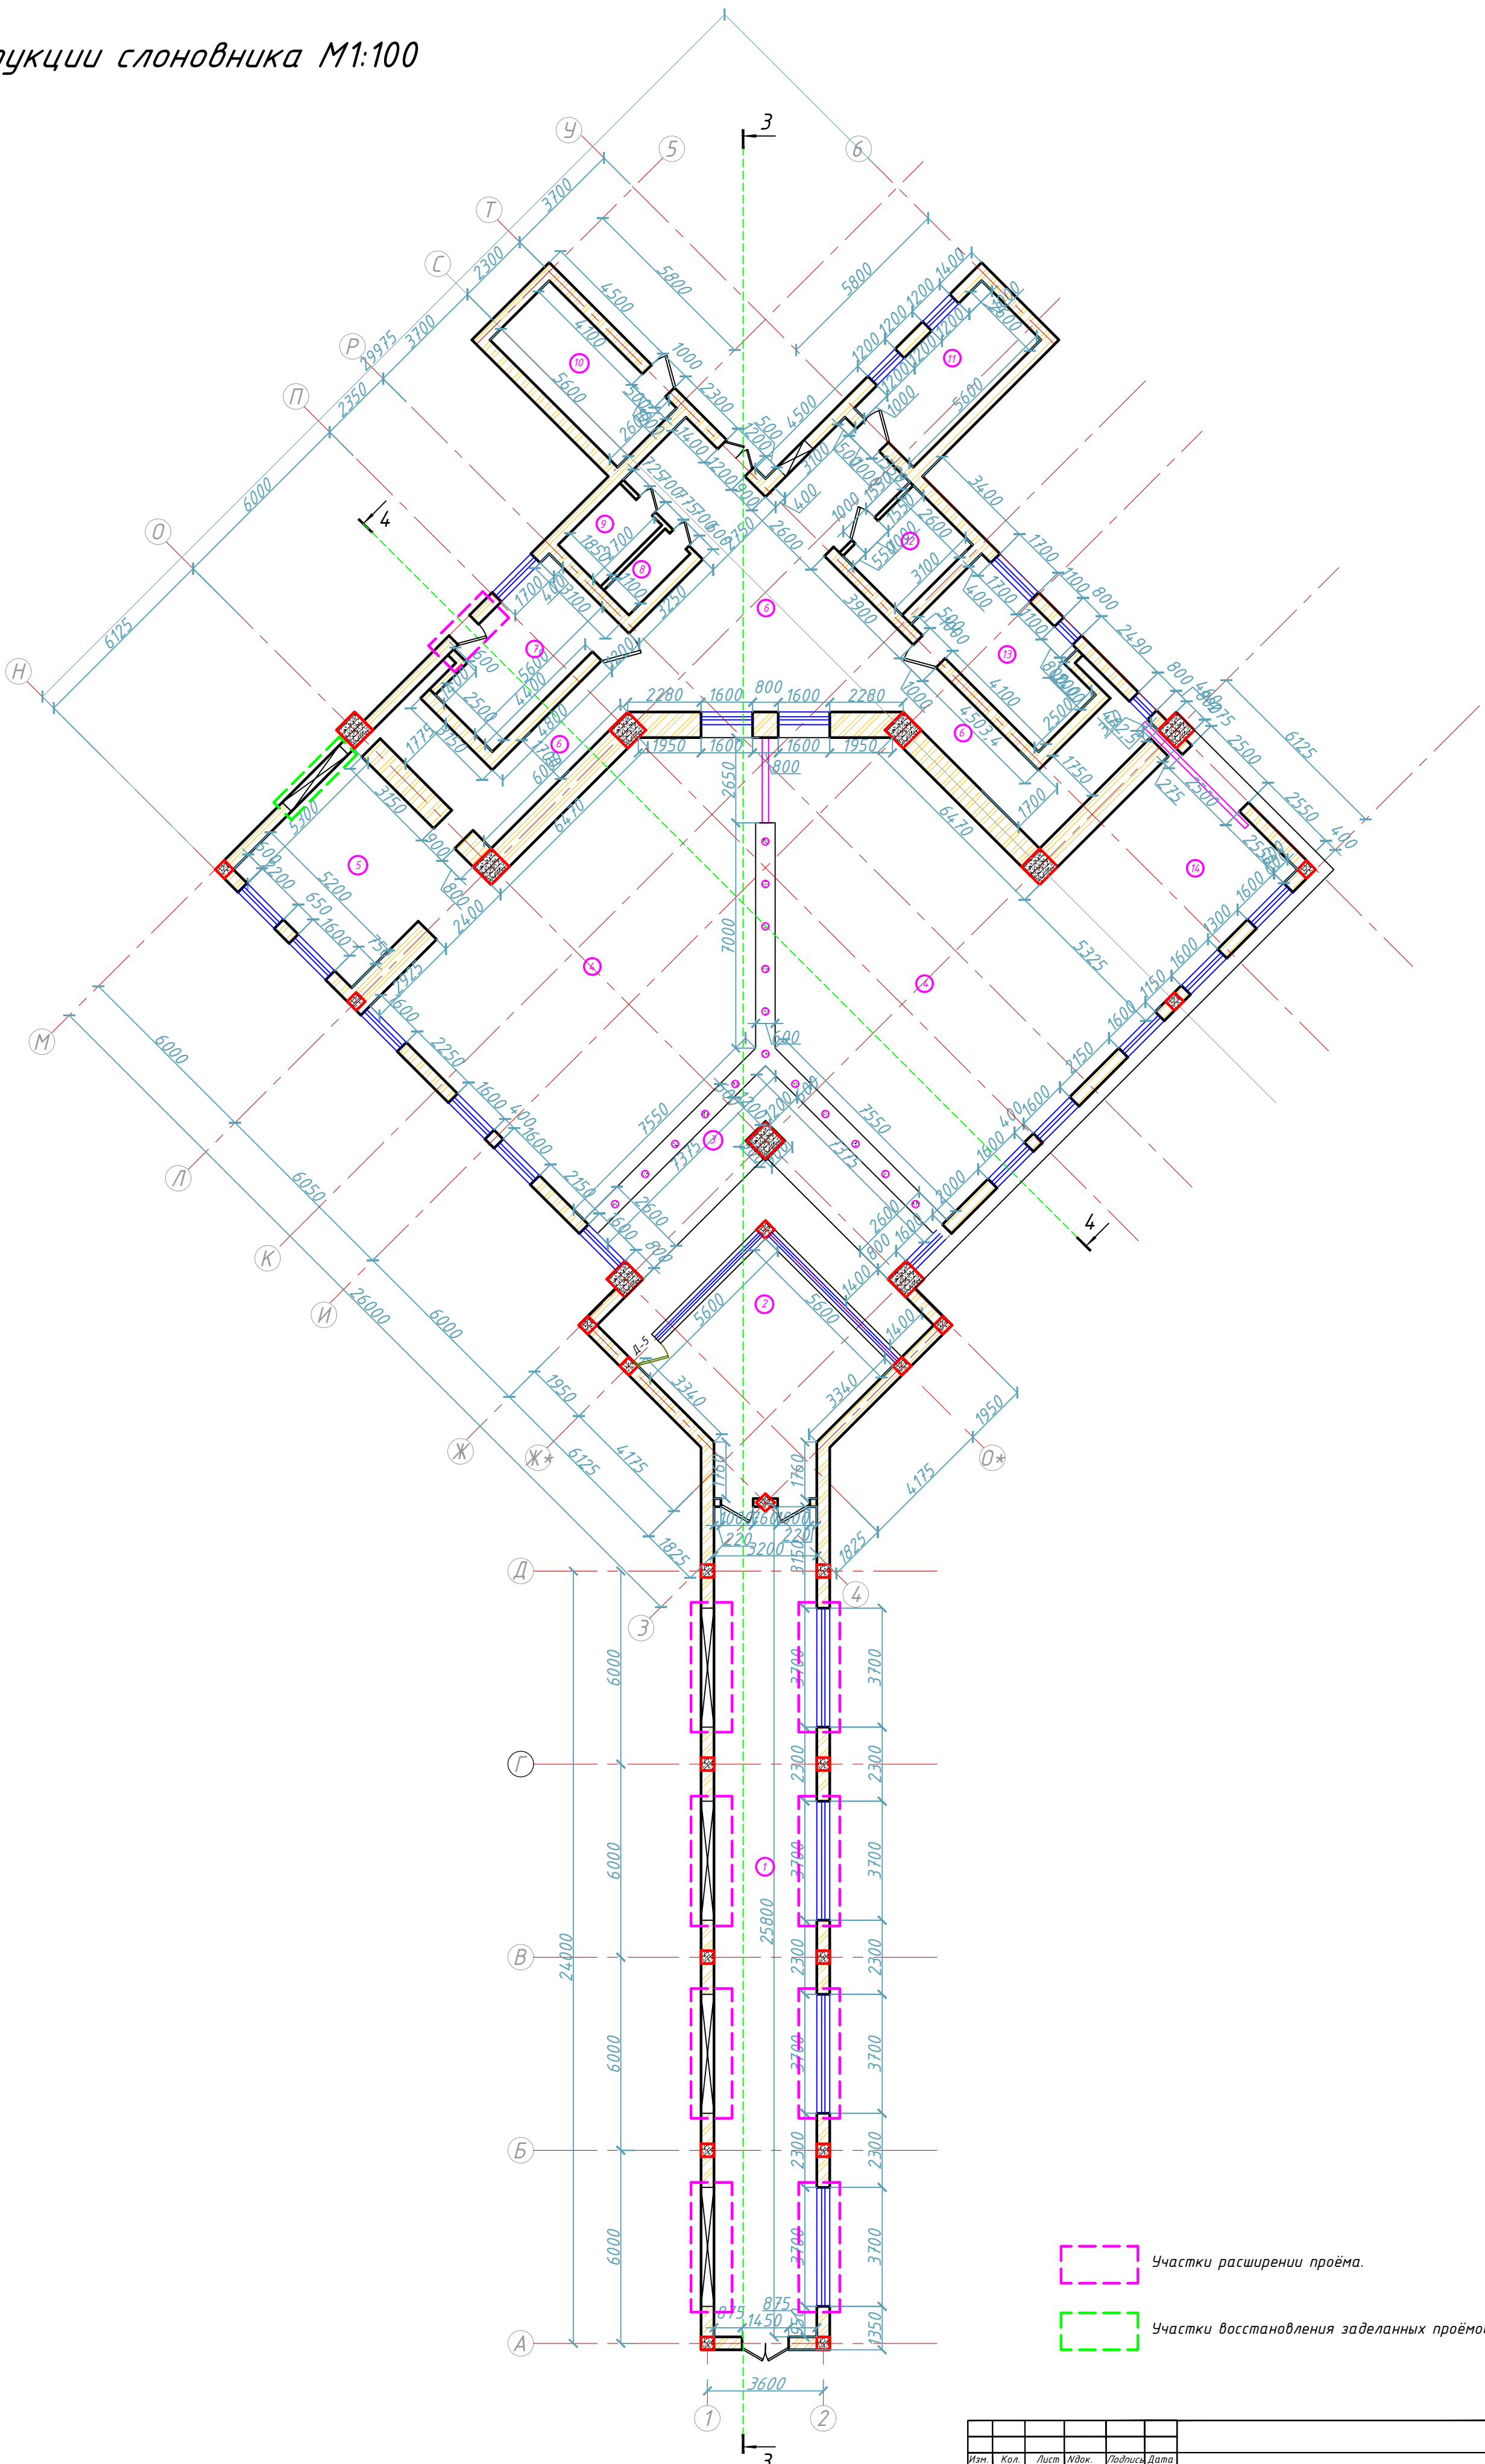


						АС			
Изм.	Кол.	Лист	Мод.	Подпись	Дата	РАБОЧИЙ ПРОЕКТ: Реконструкция Ташкентского зоопарка расположенного по ул.Богизшамол,232 в Юнусабадском районе.			
ГАП	Абдулазизов А.					Слоновник	стадия	лист	листов
ГИП	Шерметов А.						РП	2	30
Разраб.	Абдулазизов А.					План реконструкции слоновника		hauz ARCHITECTS	

Фасад по направлению А

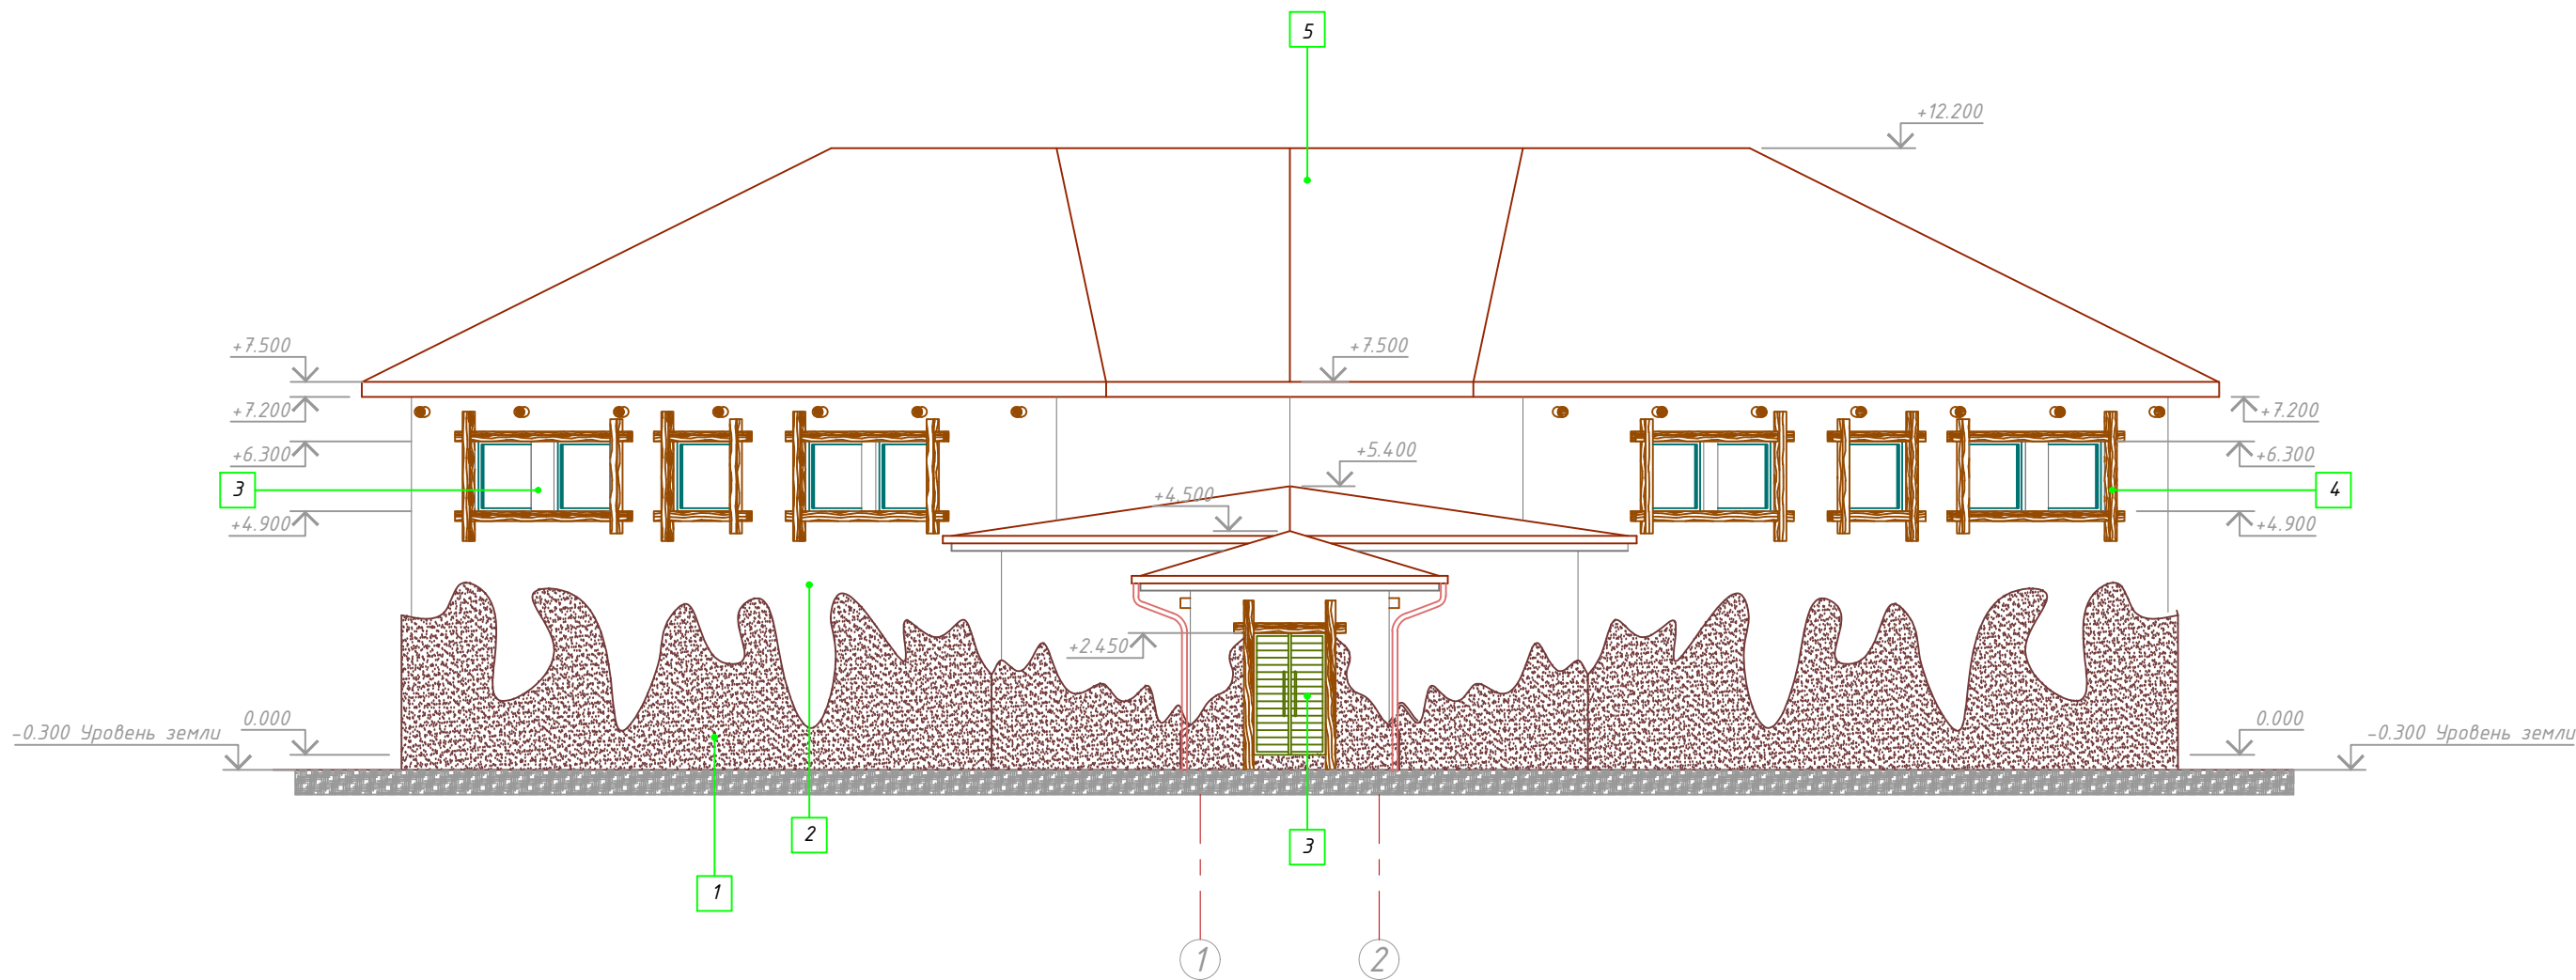


						АС		
Изм.	Кол.	Лист	Издок.	Подпись	Дата	РАБОЧИЙ ПРОЕКТ: Реконструкция Ташкентского зоопарка расположенного по ул.Богишамол,232 в Юнусабадском районе.		
					2022			
ГАП	Абдулазизов А.					Слововник		
ГИП	Шерметов А.							
Разраб.	Абдулазизов А.					Фасад по направлению D		
						стадия	лист	листов
						РП	10	30
						houz ARCHITECTS		

Фасад по направлению В

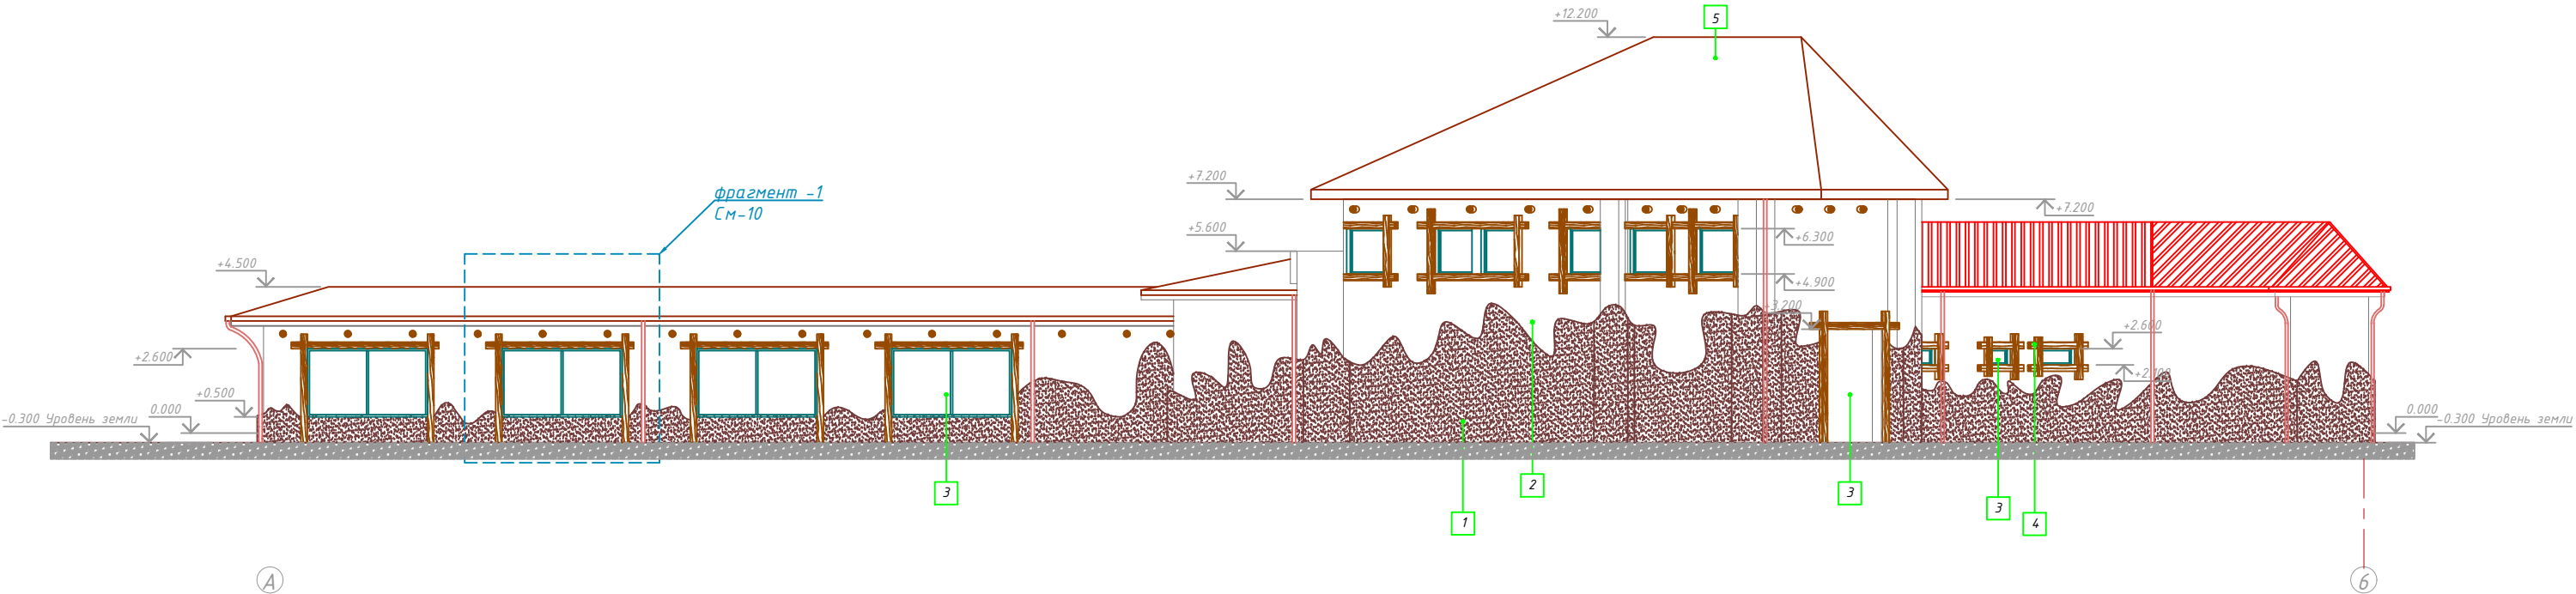

						АС		
Изм.	Кол.	Лист	Идок.	Подпись	Дата	РАБОЧИЙ ПРОЕКТ: Реконструкция Ташкентского зоопарка расположенного по ул.Богизшамол,232 в Юнусабадском районе		
					2022			
ГАП	Абдулвазизов А.					Слоновник		
ГИП	Шерметов А.							
Разраб.	Абдулвазизов А.					Фасад по направлению В		
						стадия	лист	листов
						РП	11	30
						houz ARCHITECTS		

Фасад по направлению С

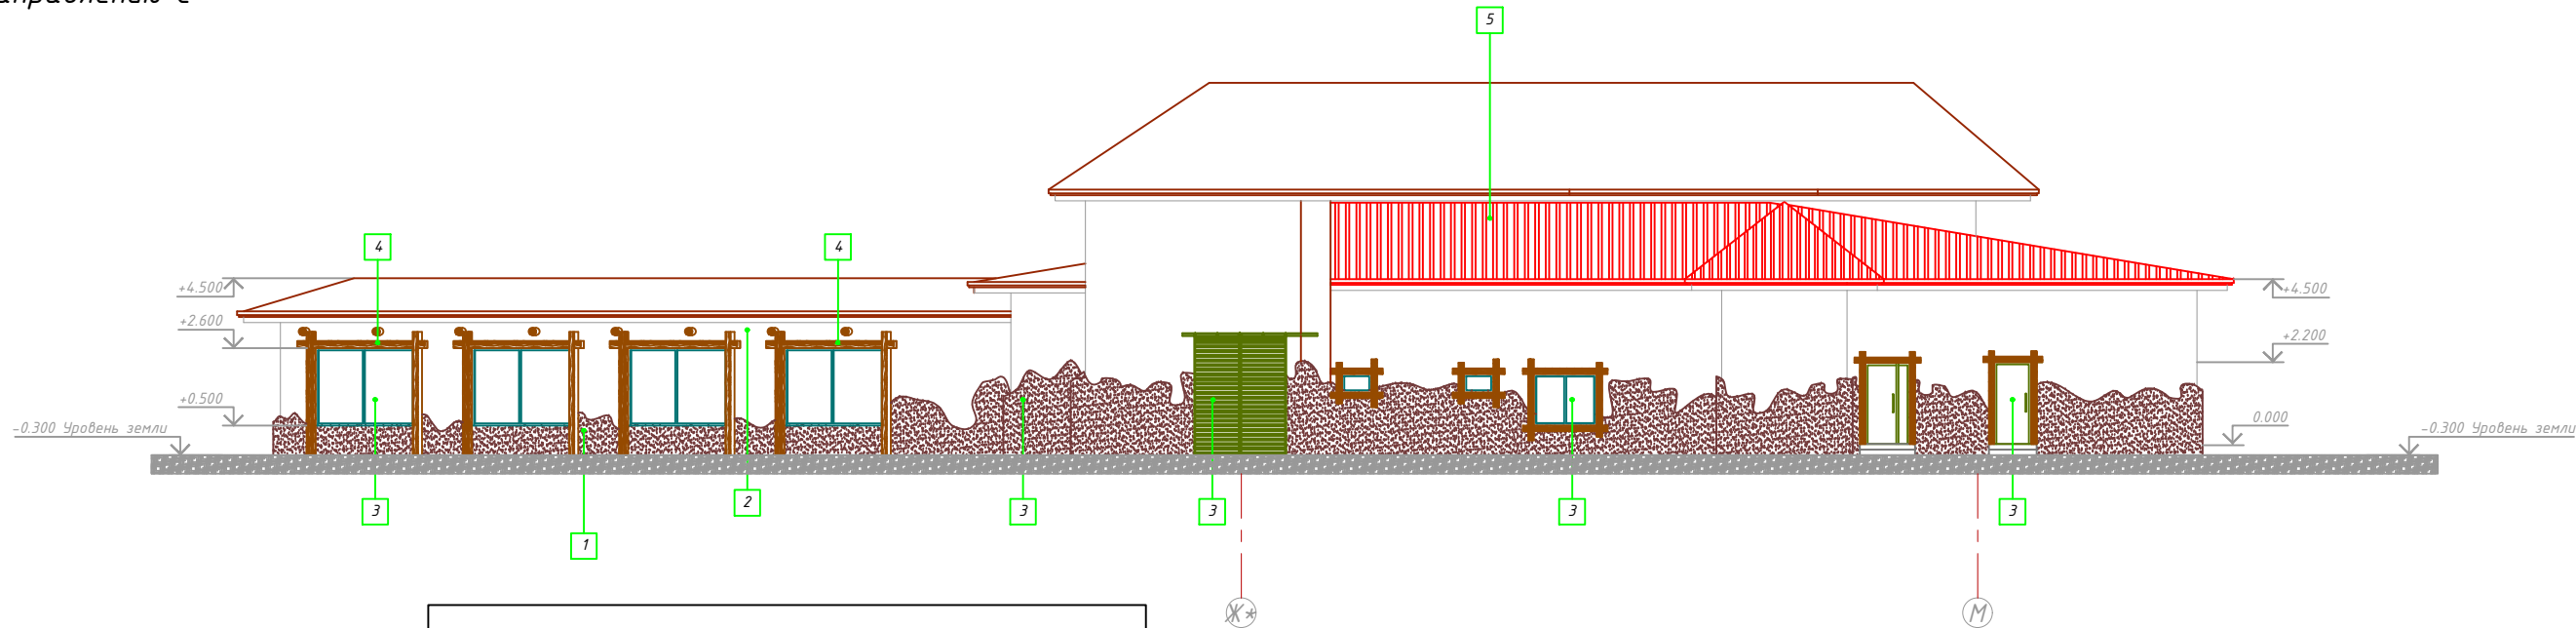


Ведомость наружной отделки слоновника

п/п	Наименование	площадь и расход	Отделка	Цвет
1	Цоколь	325,0 м²	Декоративный камень	Серый
2	Стена 1	812 м²	Устройство стен грубая декоративная штукатурка, шпаклевка, покраска фасадной краской	Бежевый
3	Окна и двери	см. лист Схемы окон и дверей	Алюминиевый профиль Металл. профиль	Коричневый
4	Декор. элемент	200 п/м	Обрамление оконных и дверных проемов декоративным элементом из дубового дерева	Деревянная текстура
5	Кровля	см. лист План кровли		




							АС		
Изм.	Кол.	Лист	Изд.	Подпись	Дата	РАБОЧИЙ ПРОЕКТ: Реконструкция Ташкентского зоопарка расположенного по ул.Боғишамол,232 в Юнусабадском районе			
					2022				
ГАП	Абдулазизов А.					Слоновник	стадия	лист	листов
ГИП	Шерметов А.						РП	12	30
Разраб.	Абдулазизов А.					Фасад по направлению С		houz ARCHITECTS	

фрагмент -1
См-7

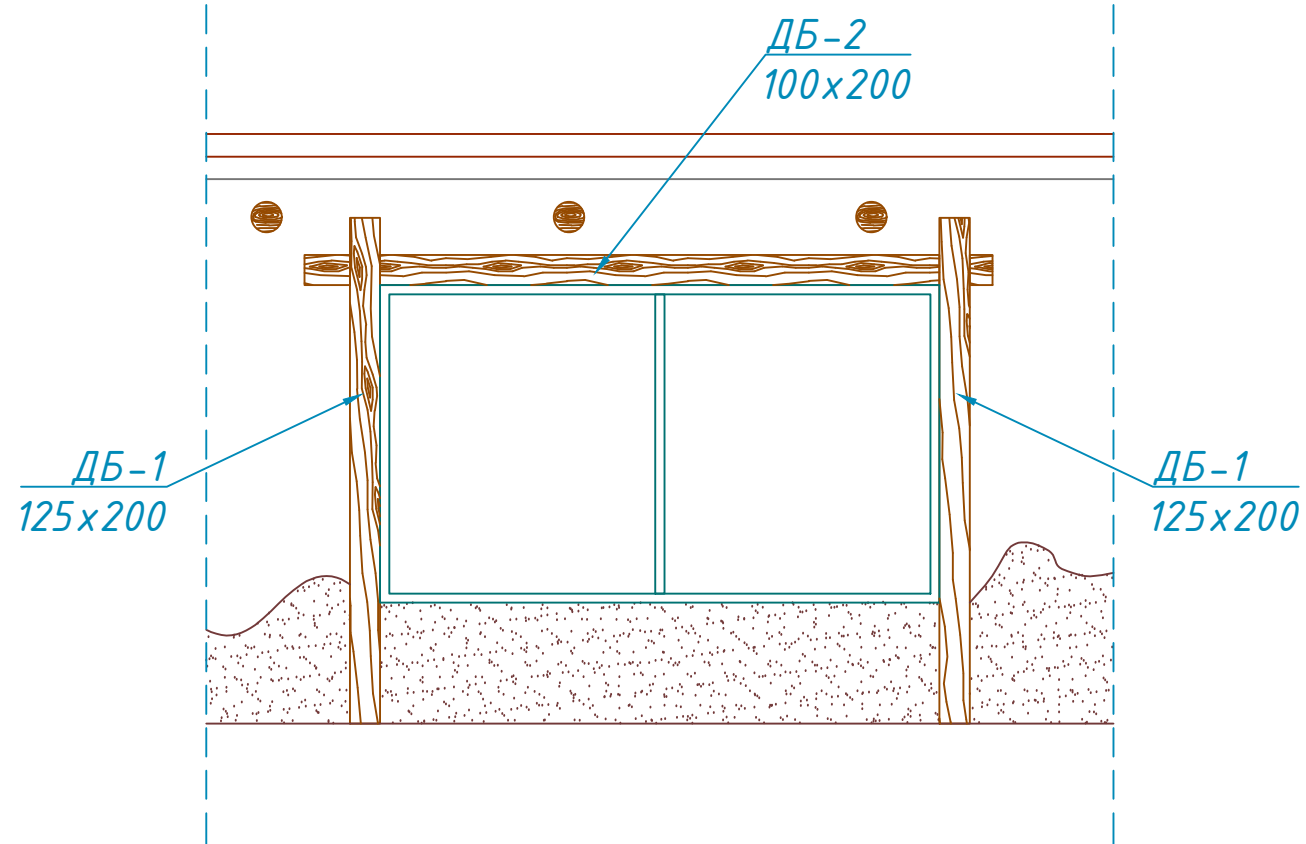

Узлы крепления деревянных балок

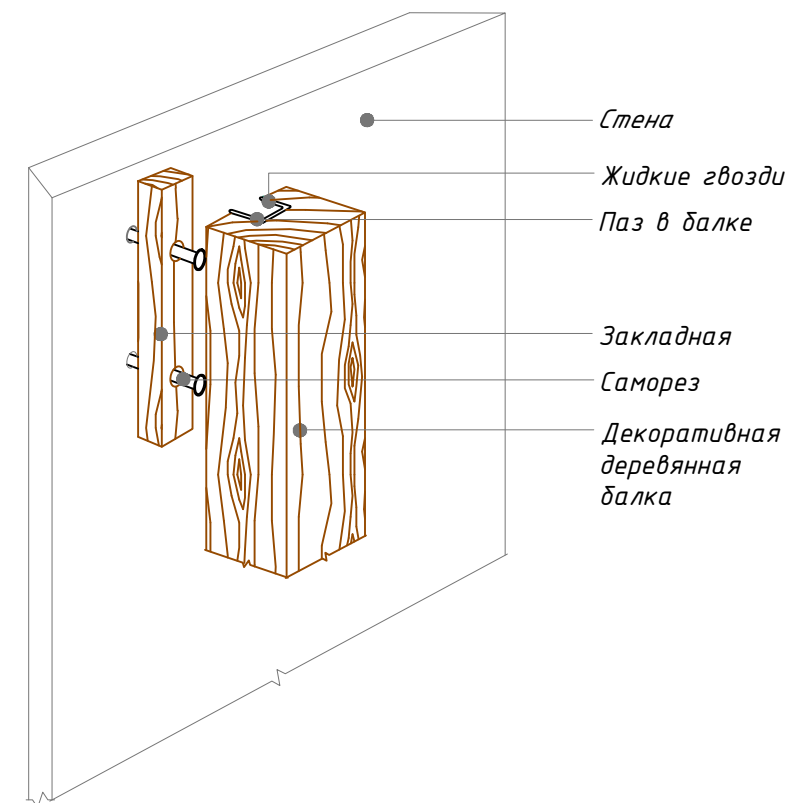


Спецификация материалов на устройство кровли

Поз.	Обозначение	Наименование	К-во шт.	Масса ед. кг.	Общий вес, кг.
	Саморез	Саморез для ГВЛ 3,9x19	80	0,0012	0,096

						АС
Изм.	Кол.	Лист	Идок.	Подпись	Дата	РАБОЧИЙ ПРОЕКТ: Реконструкция Ташкентского зоопарка расположенного по ул.Боғишамол,232 в Юнусабадском районе.
					2022	
ГАП	Абдулазизов А.					Словник
ГИП	Шерметов А.					РП
Разраб.	Абдулазизов А.					13
						30
						Фрагмент -1
						houz ARCHITECTS

Схемы окон и дверей М1:50

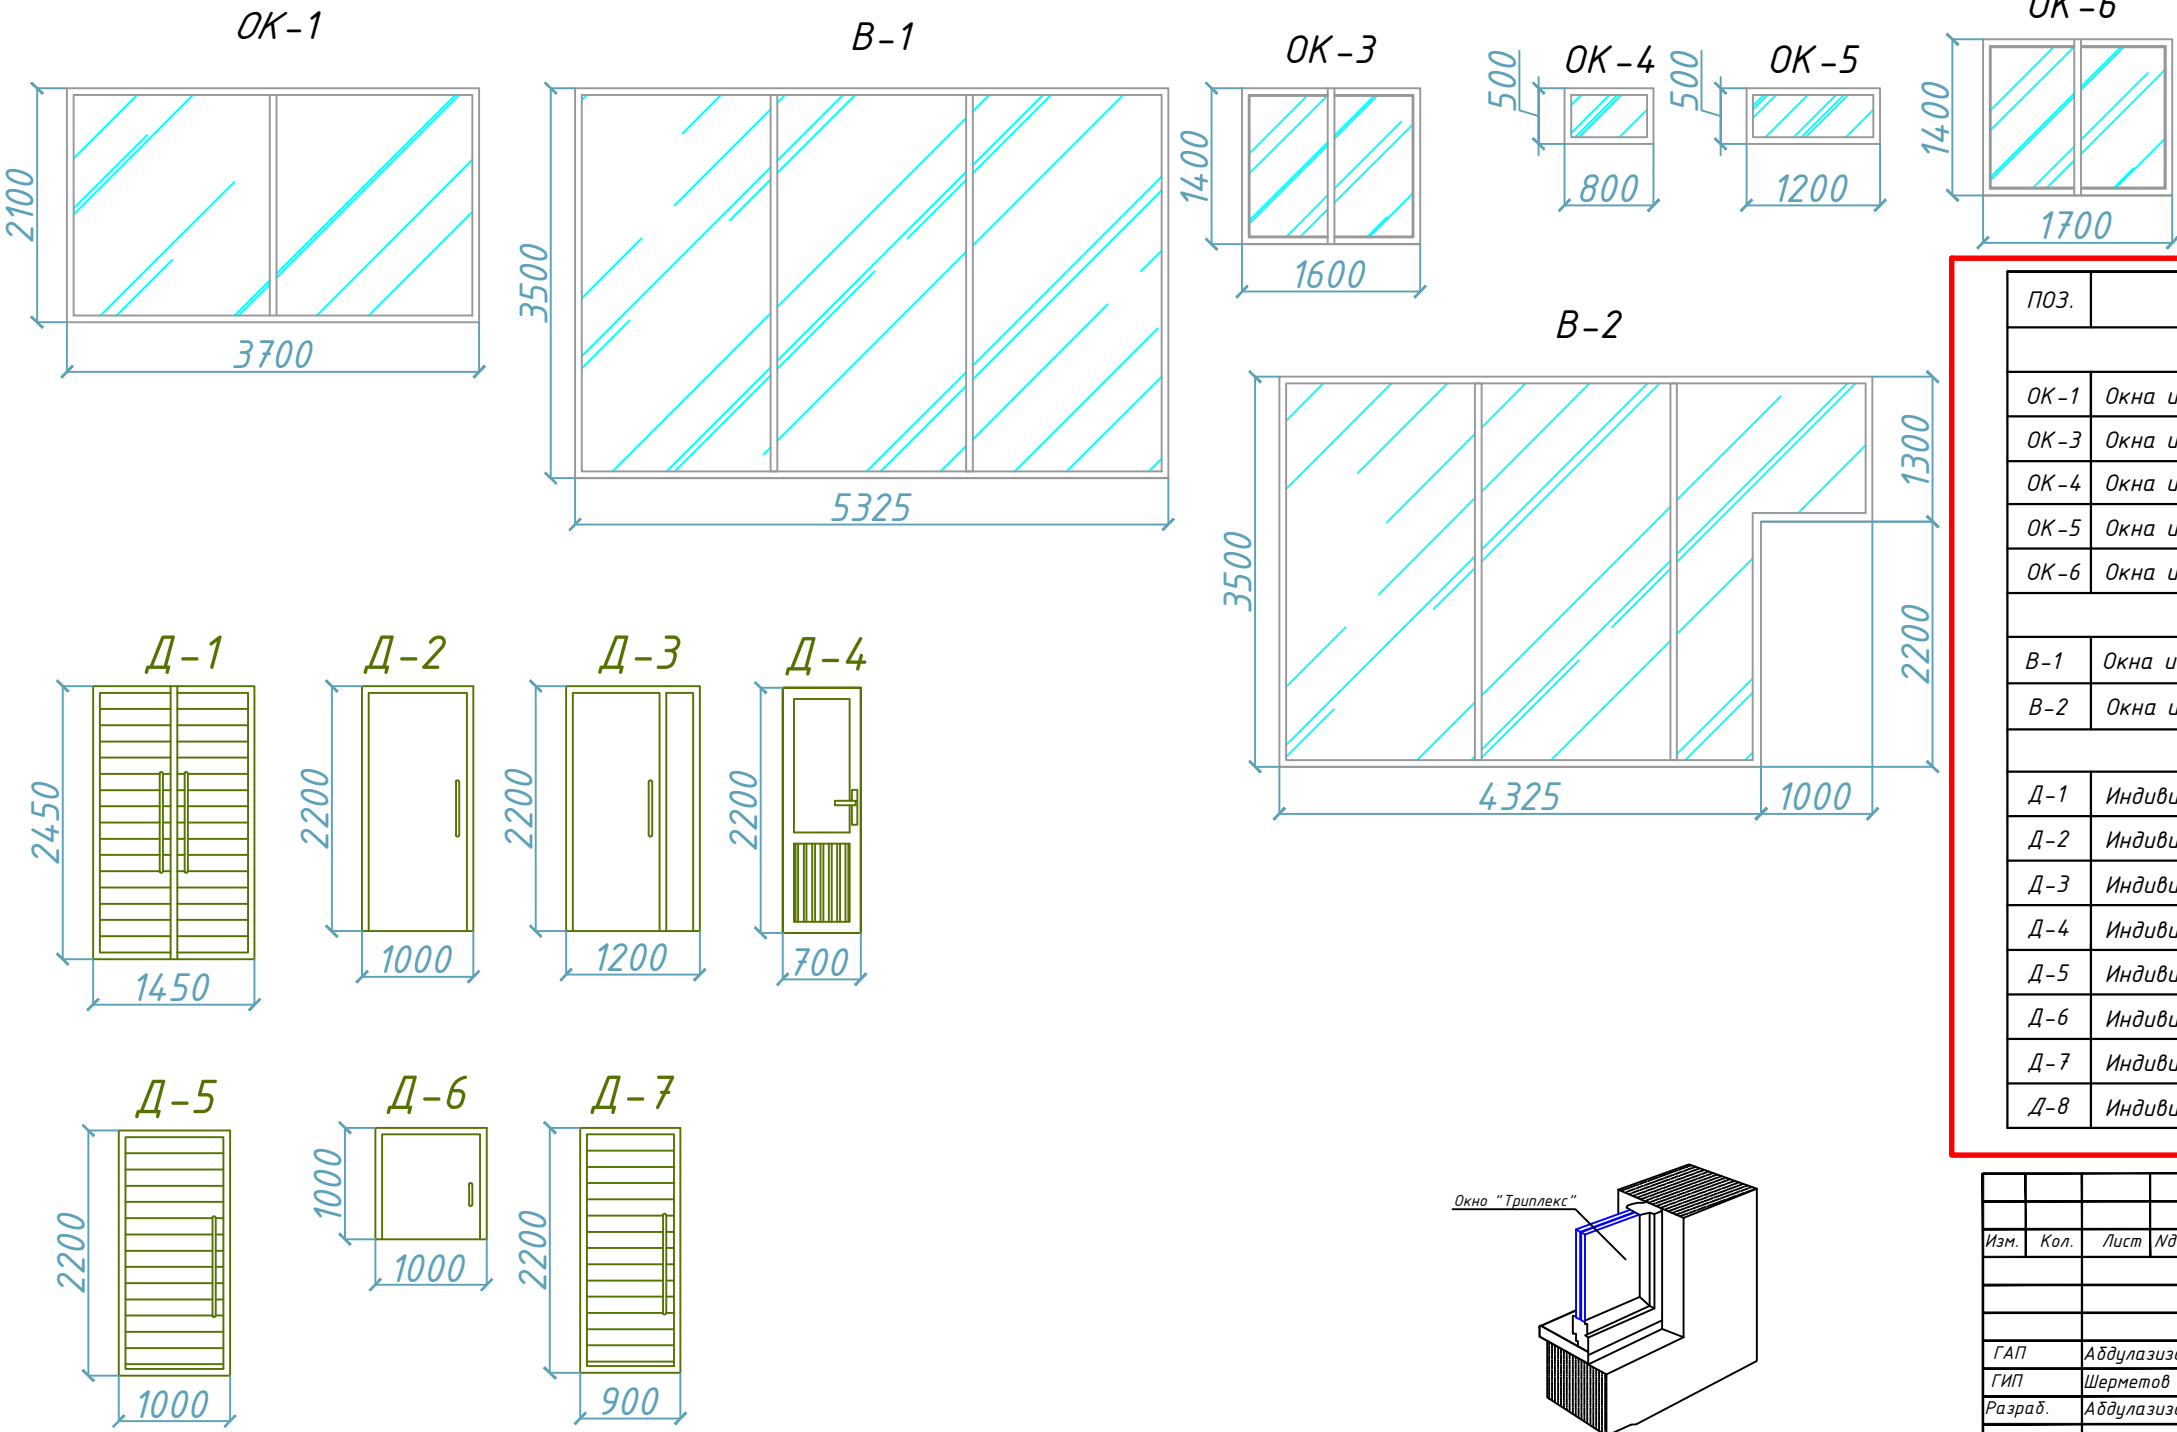

ПОЗ.	Наименование	Обозначение	Кол.	Общий м²
Окна				
OK-1	Окна из ПВХ	проем (3700x2100 h 7.7 м2)	8	61.6м²
OK-3	Окна из ПВХ	проем (1600x1400 h 2.2 м2)	12	26.8м²
OK-4	Окна из ПВХ	проем (800x500 h 0.4 м2)	3	1.2м²
OK-5	Окна из ПВХ	проем (1200x500 h 0.6 м2)	2	1.2м²
OK-6	Окна из ПВХ	проем (1700x1400 h 2.3 м2)	2	4.6м²
Витражи				
B-1	Окна из ПВХ	проем (5325x2600 h 13.7 м2)	1	13.7м²
B-2	Окна из ПВХ	проем (4325x2600 h 11.2 м2)	1	11.2м²
Двери				
D-1	Индивидуальные метал. дверь	проем (1450x2450 h 3.5 м2)	1	3.5м²
D-2	Индивидуальные ПВХ дверь	проем (1000x2200 h 2.2 м2)	2	4.4м²
D-3	Индивидуальные МДФ дверь	проем (1200x2200 h 2.6 м2)	2	5.2м²
D-4	Индивидуальные алю. дверь	проем (700x2200 h 1.5 м2)	2	3м²
D-5	Индивидуальные МДФ дверь	проем (1000x2200 h 2.2 м2)	3	6.6м²
D-6	Индивидуальные метал. дверь	проем (1000x1000 h 1 м2)	2	2м²
D-7	Индивидуальные метал. дверь	проем (900x2200 h 1.9 м2)	2	3.8м²
D-8	Индивидуальные метал. дверь	проем (1000x2200 h 2.2 м2)	1	2.2м²

						АС				
Изм.	Кол.	Лист	Издок.	Подпись	Дата	РАБОЧИЙ ПРОЕКТ: Реконструкция Ташкентского зоопарка расположенного по ул.Боғишамол,232 в Юнусабадском районе.				
					2022					
ГАП		Абдулазизов А.				Словник		стадия	лист	листов
ГИП		Шерметов А.						РП	14	30
Разраб.		Абдулазизов А.				Схемы окон и дверей		houz ARCHITECTS		

