



Генеральный план

Реконструкция существующей входной группы
зоопарка,расположенного по адресу:г.Ташкент,
Юнусабадский район,по ул.Богишамол 232а.

ДИРЕКТОР _____  НАРЗУЛЛАЕВ Б.А.

Ведомость рабочих чертежей основного комплекта		
Лист	Наименование	Примечание
1	Общие данные	
2	Разбивочный план	
3	План благоустройства территории	
4	План озеленения территории	

<i>Обозначение</i>	<i>Наименование</i>
	Ссылочные документы
ШНК 2.07.01-03*	Градостроительство.Планирование развития и застройки территорий городских и сельских населенных пунктов
ШНК 2.05.02-07*	Автомобильные дороги
	Прилагаемые документы

Рабочий проект разработан в соответствии с действующими нормами, правилами и стандартами, и предусматривает мероприятия, обеспечивающие взрывную, взрывопожарную и пожарную безопасность при эксплуатации зданий и сооружений.

Главный инженер проекта  Низомиддинов М.




Низомиддинов М.

Генеральный план разработан на основе задания на проектирование и задания ГИПа, и исходных данных согласно переданного заказчиком. Генеральный план выполнен на топографической топосъемке в масштабе 1:500. Компонировка сооружений генплана решена с учетом положения существующих автодорог и зданий во взаимосвязи с технологическими процессами, а также с учетом зонального размещения объектов по назначению. Во избежании аварий до начала производства строительных работ необходимо определить фактическое положение подземных инженерных сетей и принять меры по их защите. Рабочий проект разработан в соответствии с действующими нормами, правилами и стандартами. Координаты даны в условной системе. Система высот Парижская.

										ГП		
						Реконструкция существующей входной группы зоопарка,расположенного по адресу:г.Ташкент, Юнусабадский район,по ул.Богишамол 232а.						
Изм.	Колуч.	Лист	Док.	Подпись	Дата				Стадия	Лист	Листов	
					2024	Многоэтажный жилой комплекс Генеральный план			РП	1	4	
ГАП		Ядгаров С.										
ГИП		Низомиддинов М.										
Разработ.		Толипов А.				Общие данные						

Разбивочный план М1:100

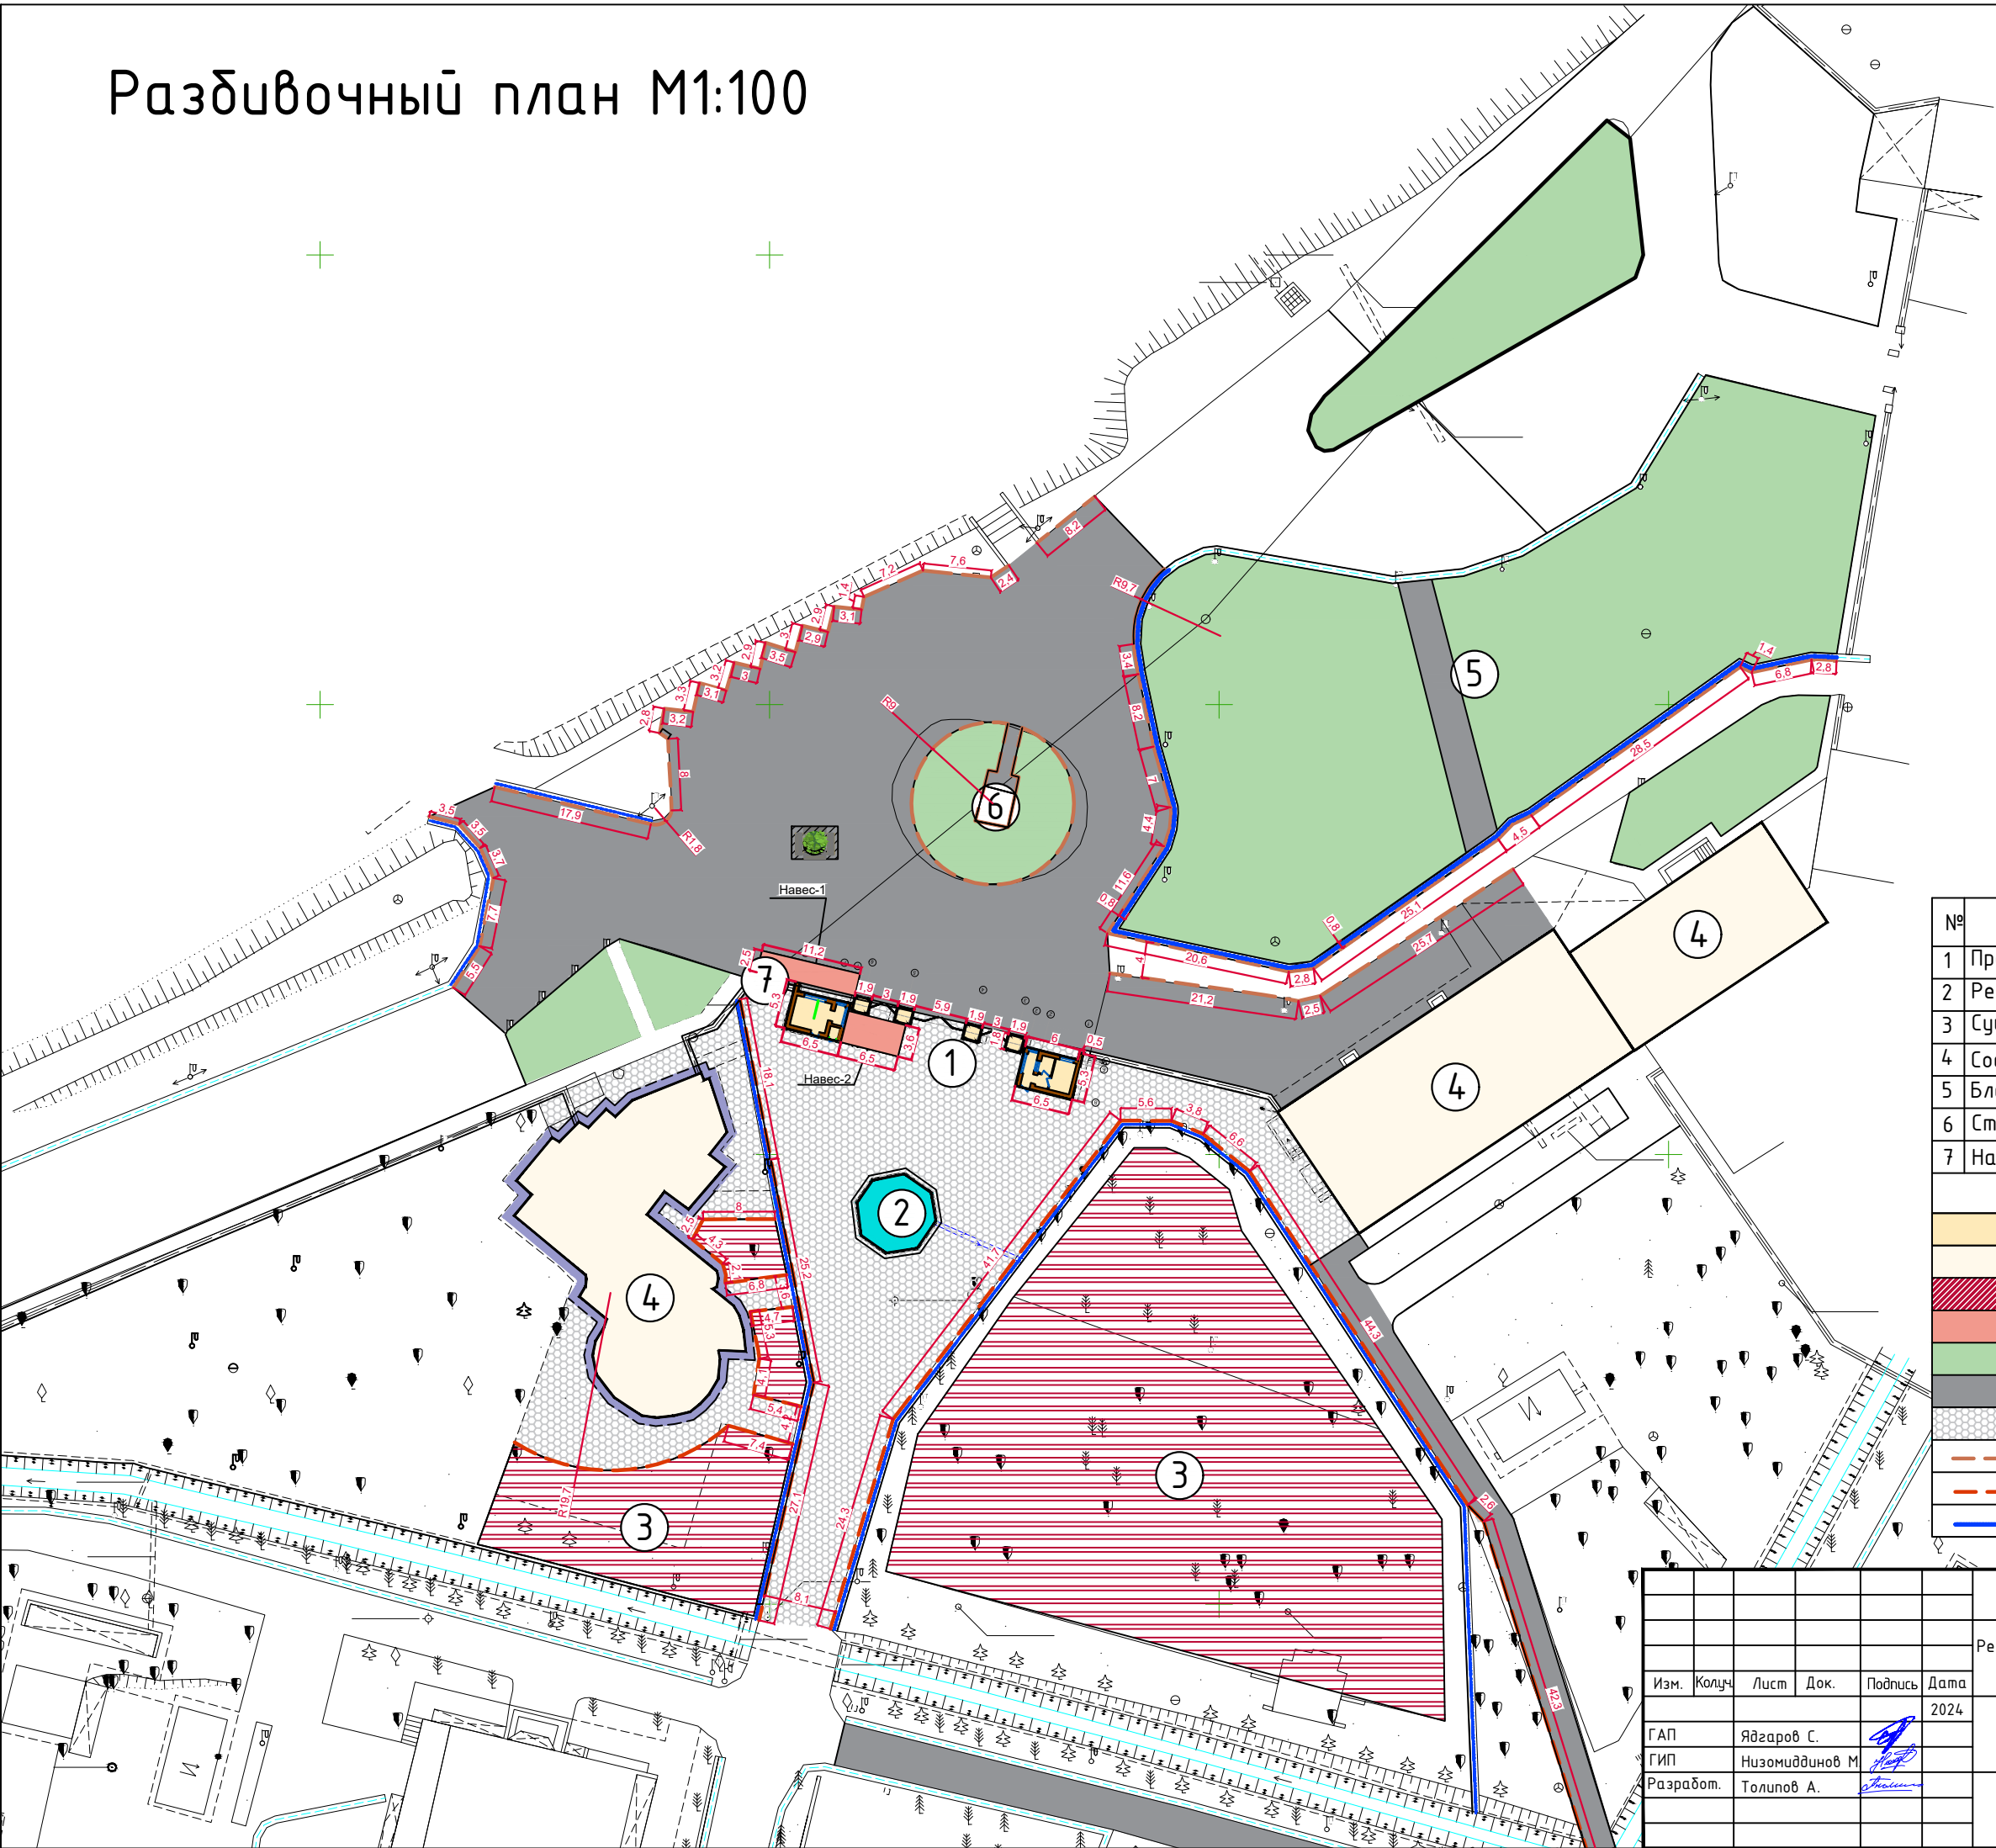

Экспликация по генплану

№	Наименование	Кол-во	Площадь м²
1	Проектируемая входная группа и КПП	2	
2	Реконструкция фонтана	1	
3	Существующие вольеры	1	
4	Соседние здания	1	
5	Благоустройство и озеленение	1	
6	Статуя "Горный козёл"		
7	Навес	2	

Условные обозначения

	Проектируемая входная группа и КПП
	Соседние здания
	Существующие вольеры
	Навес
	Благоустройство и озеленение
	Проезды из асфальтобетона с бордюрным камнем
	Дорожки из брусчатки
	Установка на дорогах бортовых камней БР300.30.18
	Установка на дорожках бортовых камней БР100.20.8
	Железобетонный лоток ЛИ 30.45/4

										ГП					
						Реконструкция существующей входной группы зоопарка,расположенного по адресу:г.Ташкент, Юнусабадский район,по ул.Боғишамол 232а.									
Изм.	Колуч	Лист	Док.	Подпись	Дата	Генеральный план				Стадия	Лист	Листов			
ГАП		Ядгаров С.			2024					РП	2	4			
ГИП		Низомиддинов М													
Разработ.		Толипов А.				Разбивочный план М1:100									

План благоустройства территории М1:100



Узел устройства проезжей части дороги из асфальтобетонного покрытия ТИП-2
Железобетонный лоток ЛИ 30.45/4 ГОСТ:ТСН 7.147:2007

Железобетонный бордюр БР300.30.18 Бетон В 30(М-400)

Металлическая решетка

Гравий втрамбованный в грунт h=10см.

Бетонное основание в стыках 0,015 м стык, Бетон В-15 (М-200)

1 Мелкозернистый асфальтобетон h = 4 см. горячий, плотный, Тип Б, марка I, ГОСТ 9128-97
2 Крупнозернистый асфальтобетон h = 6 см. горячий, плотный, щебеночный, марка I, ГОСТ 9128-97
3 Щебень фракционный 25-40см. h=8см. ГОСТ 8267-93
4 Гравийно-песчаная смесь h=23см. Фракциями до 75 мм.
5 Уплотненный грунт.

ВЕДОМОСТЬ ОБЪЕМОВ РАБОТ Нижней					
№	Условное обозначение	Наименование работ	Ед. изм.	Количество на тер-рии	Количество на территории
1	Тип-1	Проезды из асфальтобетонного покрытия с бордюрным камнем	м²	710.0	
2	Тип-2	Покрывание дорожки из брусчатки	м²	1934.0	
4	Тип-3	Покрывание дорожки из	м	116.25	
5		Установка на дорожках бортовых камней БР100.20.8	шт	230.0	
6		Железобетонный лоток ЛИ 30.45/4	шт	230.0	
7		Скамейка	шт	4	
8		Частичная ремонт горный у козла отелка натуральным камнем	м²	20.8	

Экспликация по генплану

№	Наименование	Кол-во	Площадь м²
1	Проектируемая входная группа и КПП	2	
2	Реконструкция фонтана	1	
3	Существующие вольеры	1	
4	Соседние здания	1	
5	Благоустройство и озеленение	1	
6	Статуя "Горный козёл"		
7	Навес	2	

Условные обозначения

	Проектируемая входная группа и КПП
	Соседние здания
	Существующие вольеры
	Навес
	Благоустройство и озеленение
	Проезды из асфальтобетона с бордюрным камнем
	Дорожки из брусчатки
	Установка на дорожках бортовых камней БР300.30.18
	Установка на дорожках бортовых камней БР100.20.8
	Железобетонный лоток ЛИ 30.45/4

						ГП
Реконструкция существующей входной группы зоопарка,расположенного по адресу:г.Ташкент, Юнусабадский район,по ул.Боғишамол 232а.						
Изм.	Колуч	Лист	Док.	Подпись	Дата	
ГАП	Ядгаров С.				2024	
ГИП	Низомиддинов М					
Разработ.	Толипов А.					
Генеральный план						Стадия
						Лист
						Листов
План благоустройства территории М1:100						3
						4



План озеленения территории М1:100



ВЕДОМОСТЬ ЭЛЕМЕНТОВ ОЗЕЛЕНЕНИЯ

№ по ГП	Условные обозначения	Наименование породы и виды насаждения	Высота	Примечание	Ед. измерения	Кол-во
1		2	3	5	6	7
Кустарники						
1	🌳🌳🌳	Сирень индийская	1/2 штамб	В контейнерах	шт	19
2	***	Нандина обыкновенная	40	В контейнерах	шт	10
3	🌿	Газон солнцестойчивый			м2	230.0

Экспликация по генплану

№	Наименование	Кол-во	Площадь м²
1	Проектируемая входная группа и КПП	2	
2	Реконструкция фонтана	1	
3	Существующие вольеры	1	
4	Соседние здания	1	
5	Благоустройство и озеленение	1	
6	Статуя "Горный козёл"		
7	Навес	2	

Условные обозначения

🟡	Проектируемая входная группа и КПП
🟠	Соседние здания
🔴	Существующие вольеры
🟤	Навес
🟢	Благоустройство и озеленение
🟡	Проезды из асфальтобетона с бордюрным камнем
🟡	Дорожки из брусчатки
---	Установка на дорогах бортовых камней БР300.30.18
---	Установка на дорожках бортовых камней БР100.20.8
---	Железобетонный лоток ЛИ 30.45/4

						ГП
						Реконструкция существующей входной группы зоопарка, расположенного по адресу: г.Ташкент, Юнусабадский район, по ул.Боғишамол 232а.
Изм.	Колуч	Лист	Док.	Подпись	Дата	
ГАП	Ядгаров С.				2024	
ГИП	Низомиддинов М					
Разработ.	Толипов А.					
						Генеральный план
						Стадия
						Лист
						Листов
						РП
						4
						4
						План озеленения территории М1:100
						houz